


PENINSULA
Route du vin
GREVENMACHER

Phase : Avant-Projet

Niveau : Sous-sol

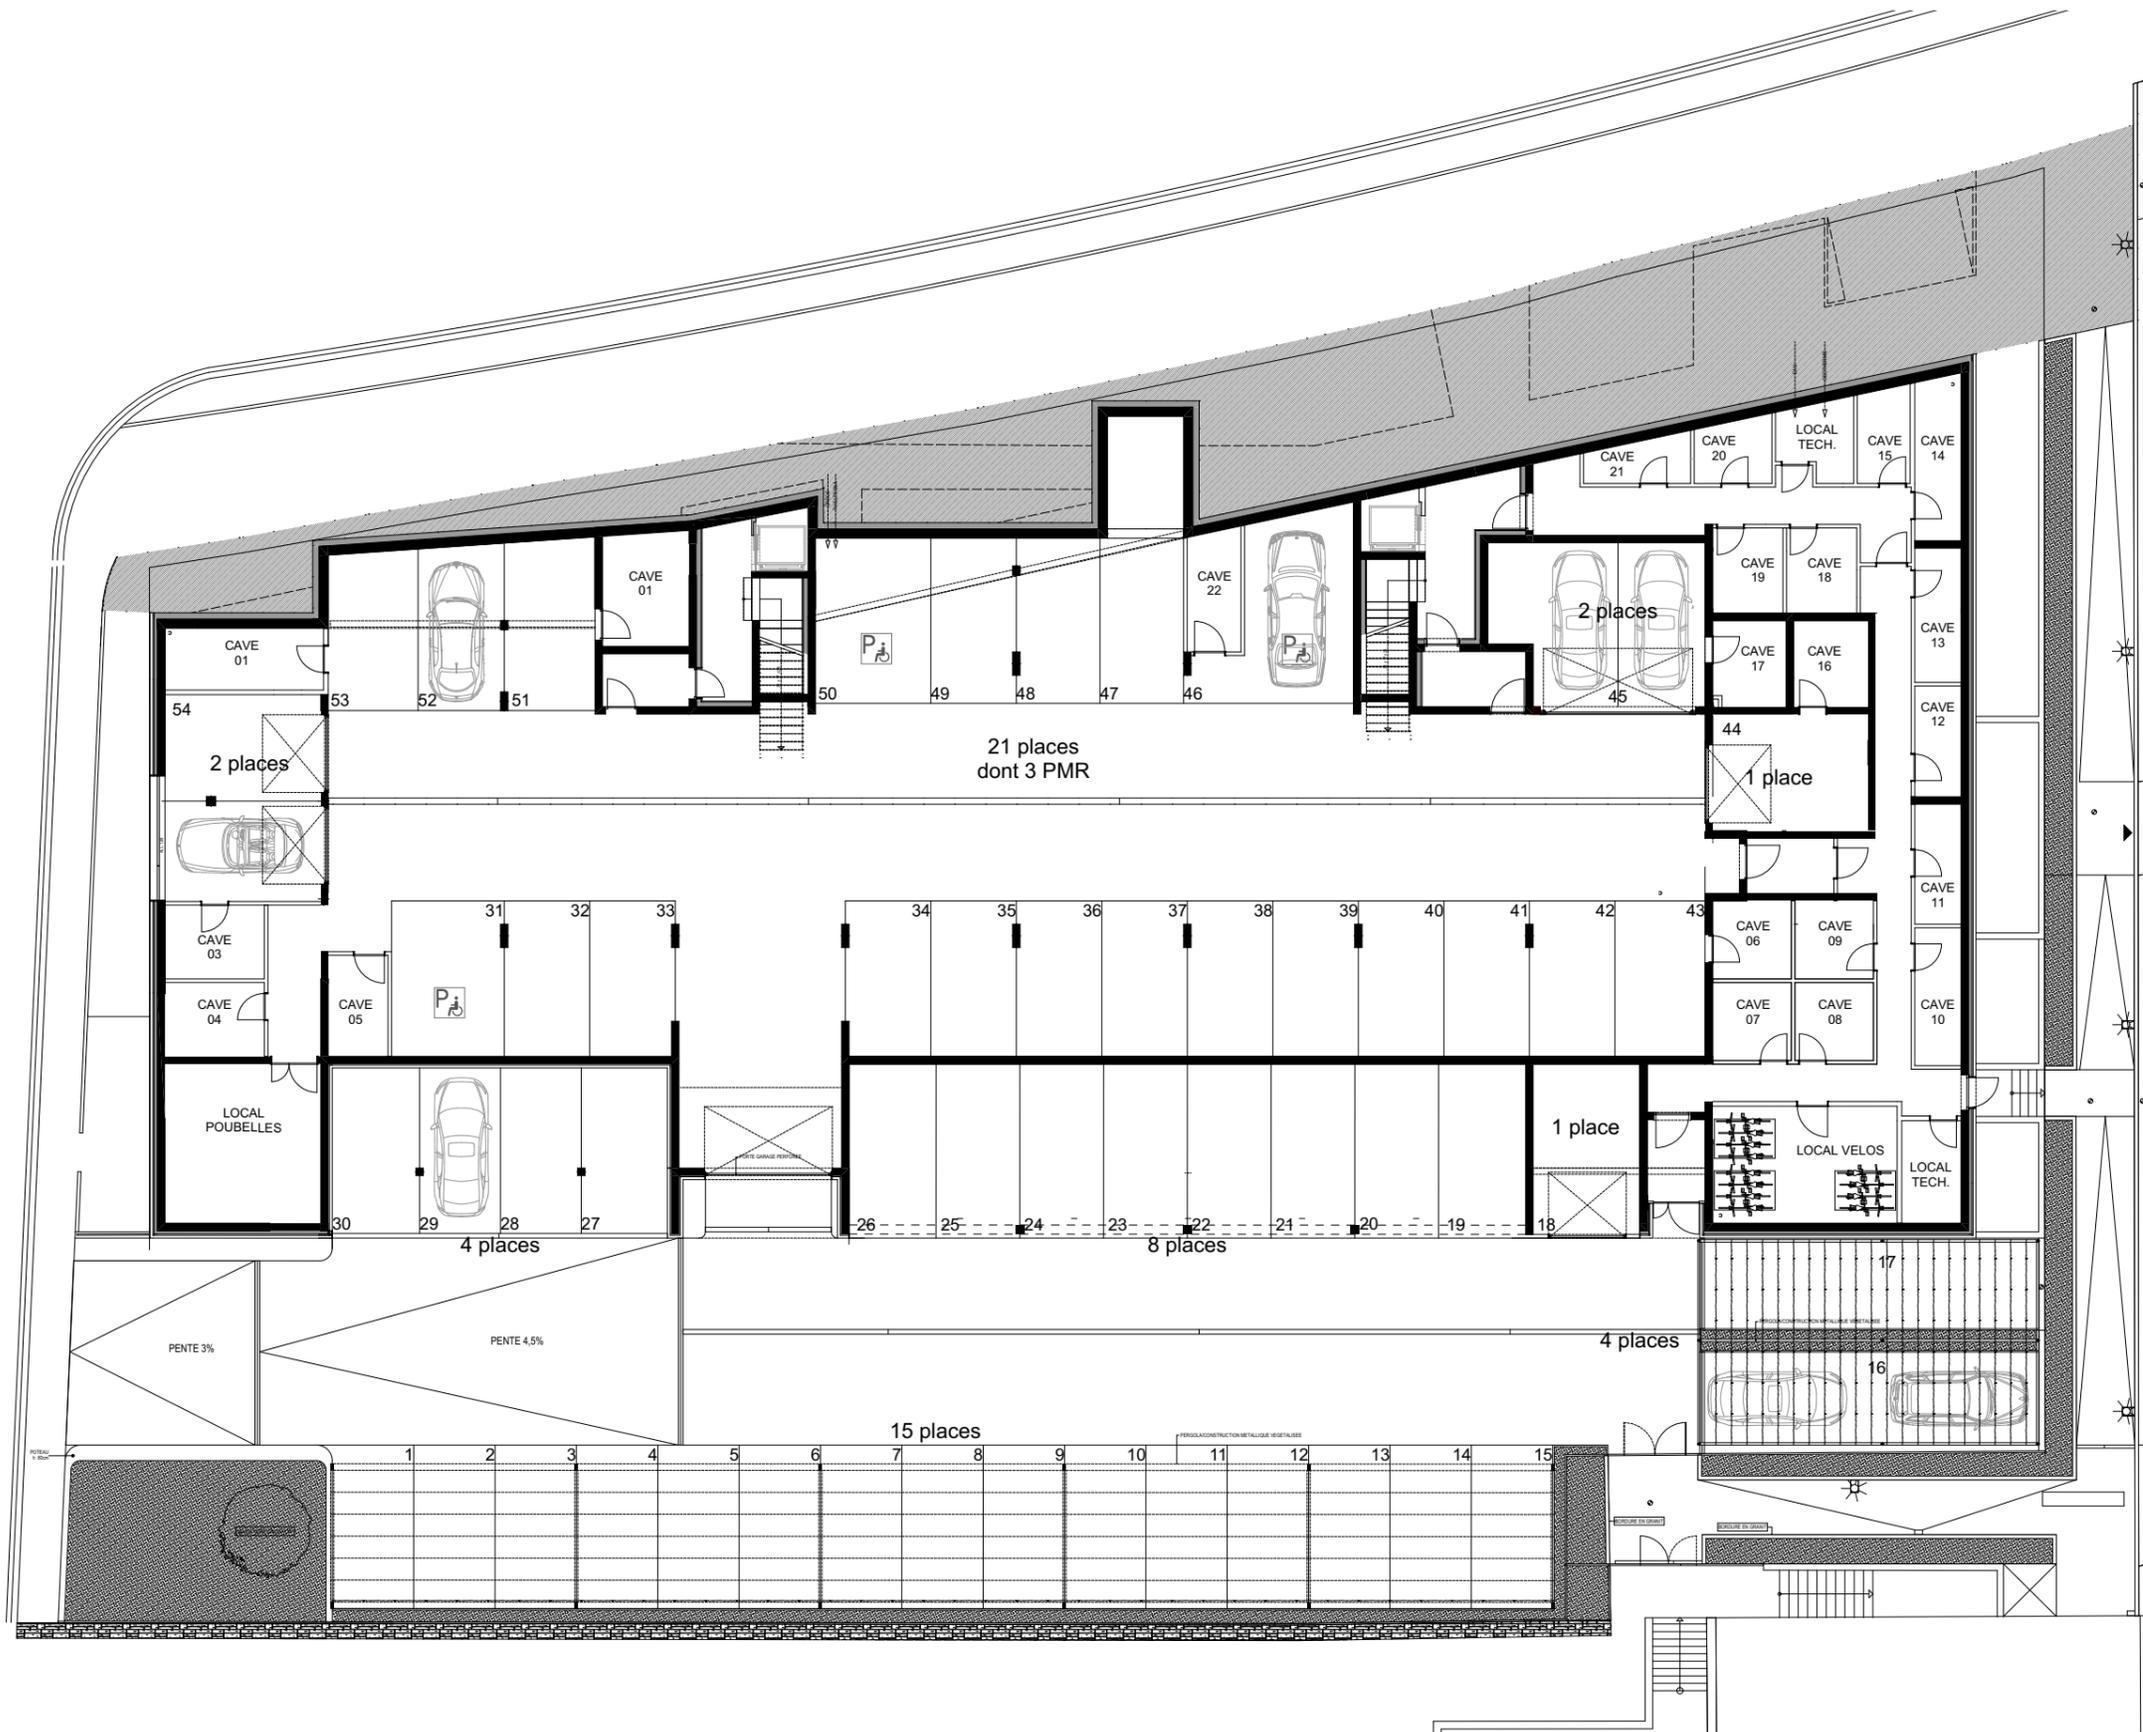

(1) Surface cadastrale
(2) Surface habitable

Echelle : Sans

Par : AAN - Le :08.11.2024

Note : Les surfaces mentionnées sont des surfaces brutes indicatives pour la phase d'autorisation et peuvent éventuellement différer des surfaces du cadastre vertical, qui seules feront foi. Les aménagements des salles de bains sont donnés à titre d'exemple. Le mobilier, à l'exception des équipements sanitaires, est représenté à titre purement informatif. Seules les descriptions du cahier des charges prévalent.