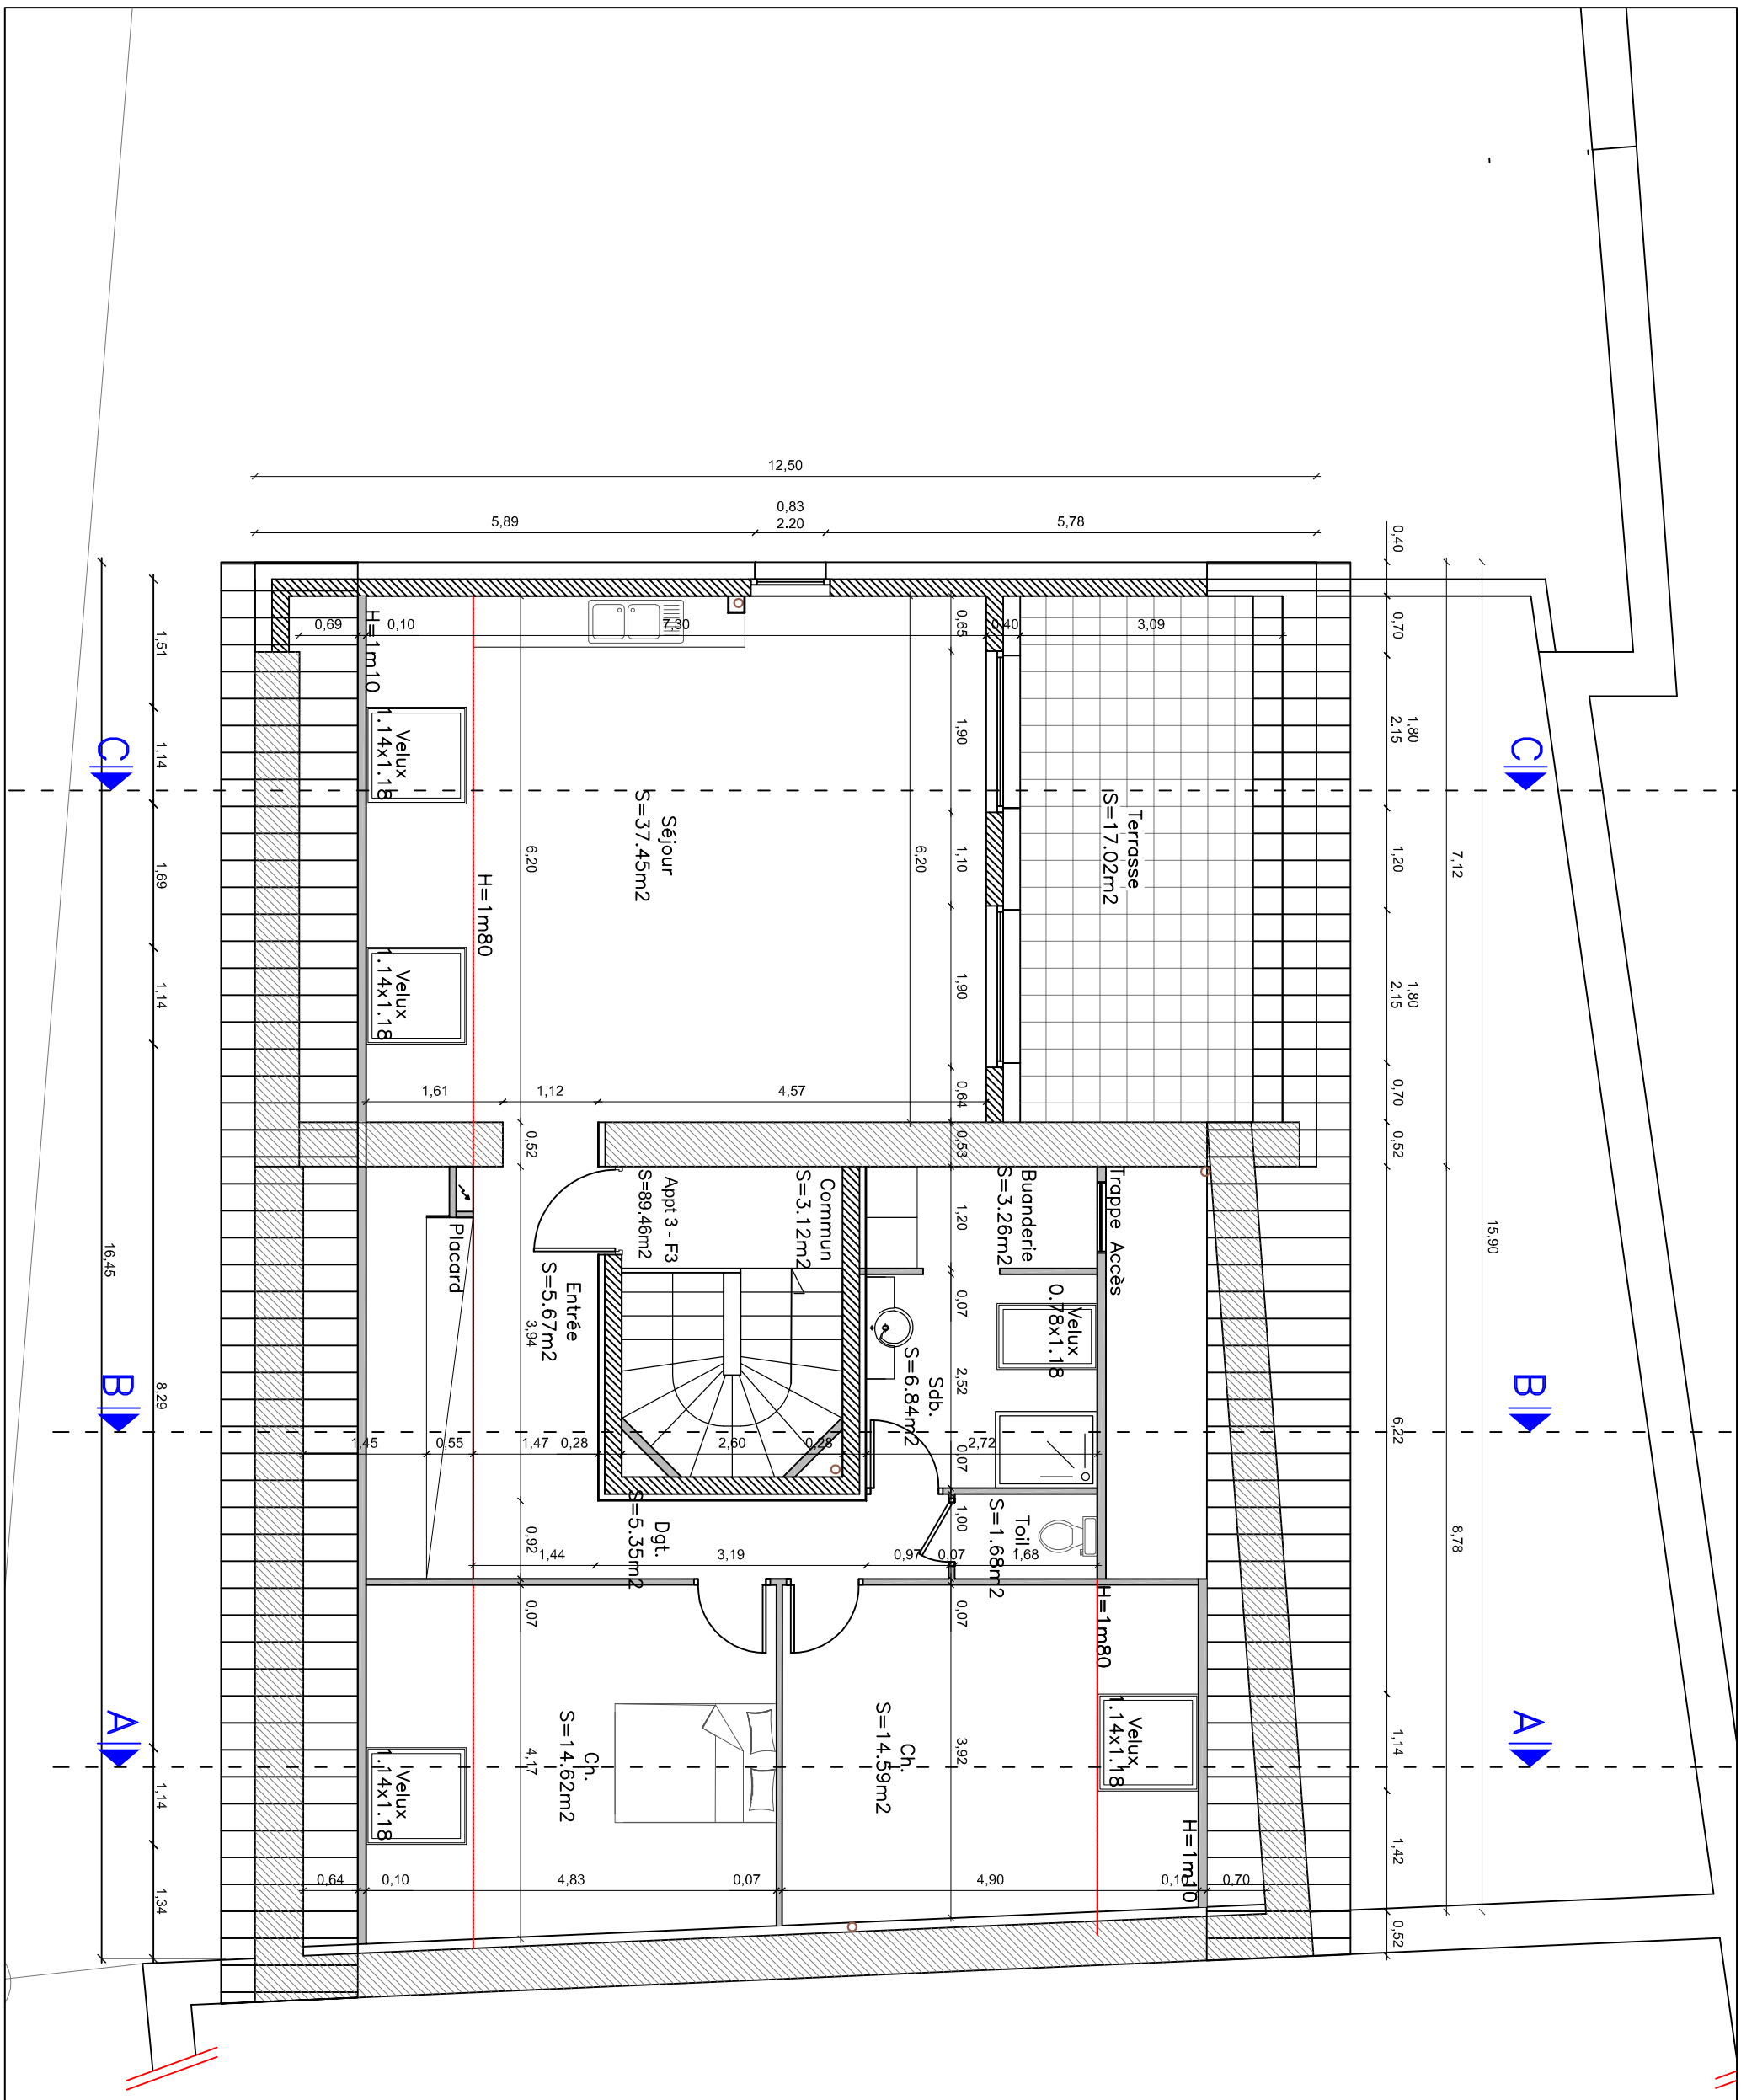

	Philippe MICHEL - 7 Rue des Forgerons 57180 Terville		Tel.: 03.82.88.36.36 -Fax.: 03.82.82.89.80 -Mail: philarchi.michel@wanadoo.fr					
CLIENT :	Mr KIFFERT -.-		PLAN N° :	01	Indice:	Date :	Resp.:	Désignation :
			DATE :	25.04.16				
PROJET :	Rénovation d'une maison et d'une grange en appartements		CONTRAT:	-.-				
SITUATION :	Commune de Volmerange		ECHELLE :	1.75				
OBJET :	PC - Plan de Combles PROJET		NATURE :					